

MODULARIO
F. - Cat. S. T. - 315



MINISTERO DELLE FINANZE

DIREZIONE GENERALE DEL CATASTO E DEI SERVIZI TECNICI ERARIALI

Mod. B (Nuovo Catasto Edilizio Urbano)

Lire
20


NUOVO CATASTO EDILIZIO URBANO

(R. DECRETO-LEGGE 13 APRILE 1939, N. 652)

Planimetria dell'immobile situato nel Comune di Druggno Via Località Roncacci

Ditta Mellezio Teresa nata a Santa Maria Maggiore il 22-5-1924

Allegata alla dichiarazione presentata all'Ufficio Tecnico Erariale di Novara

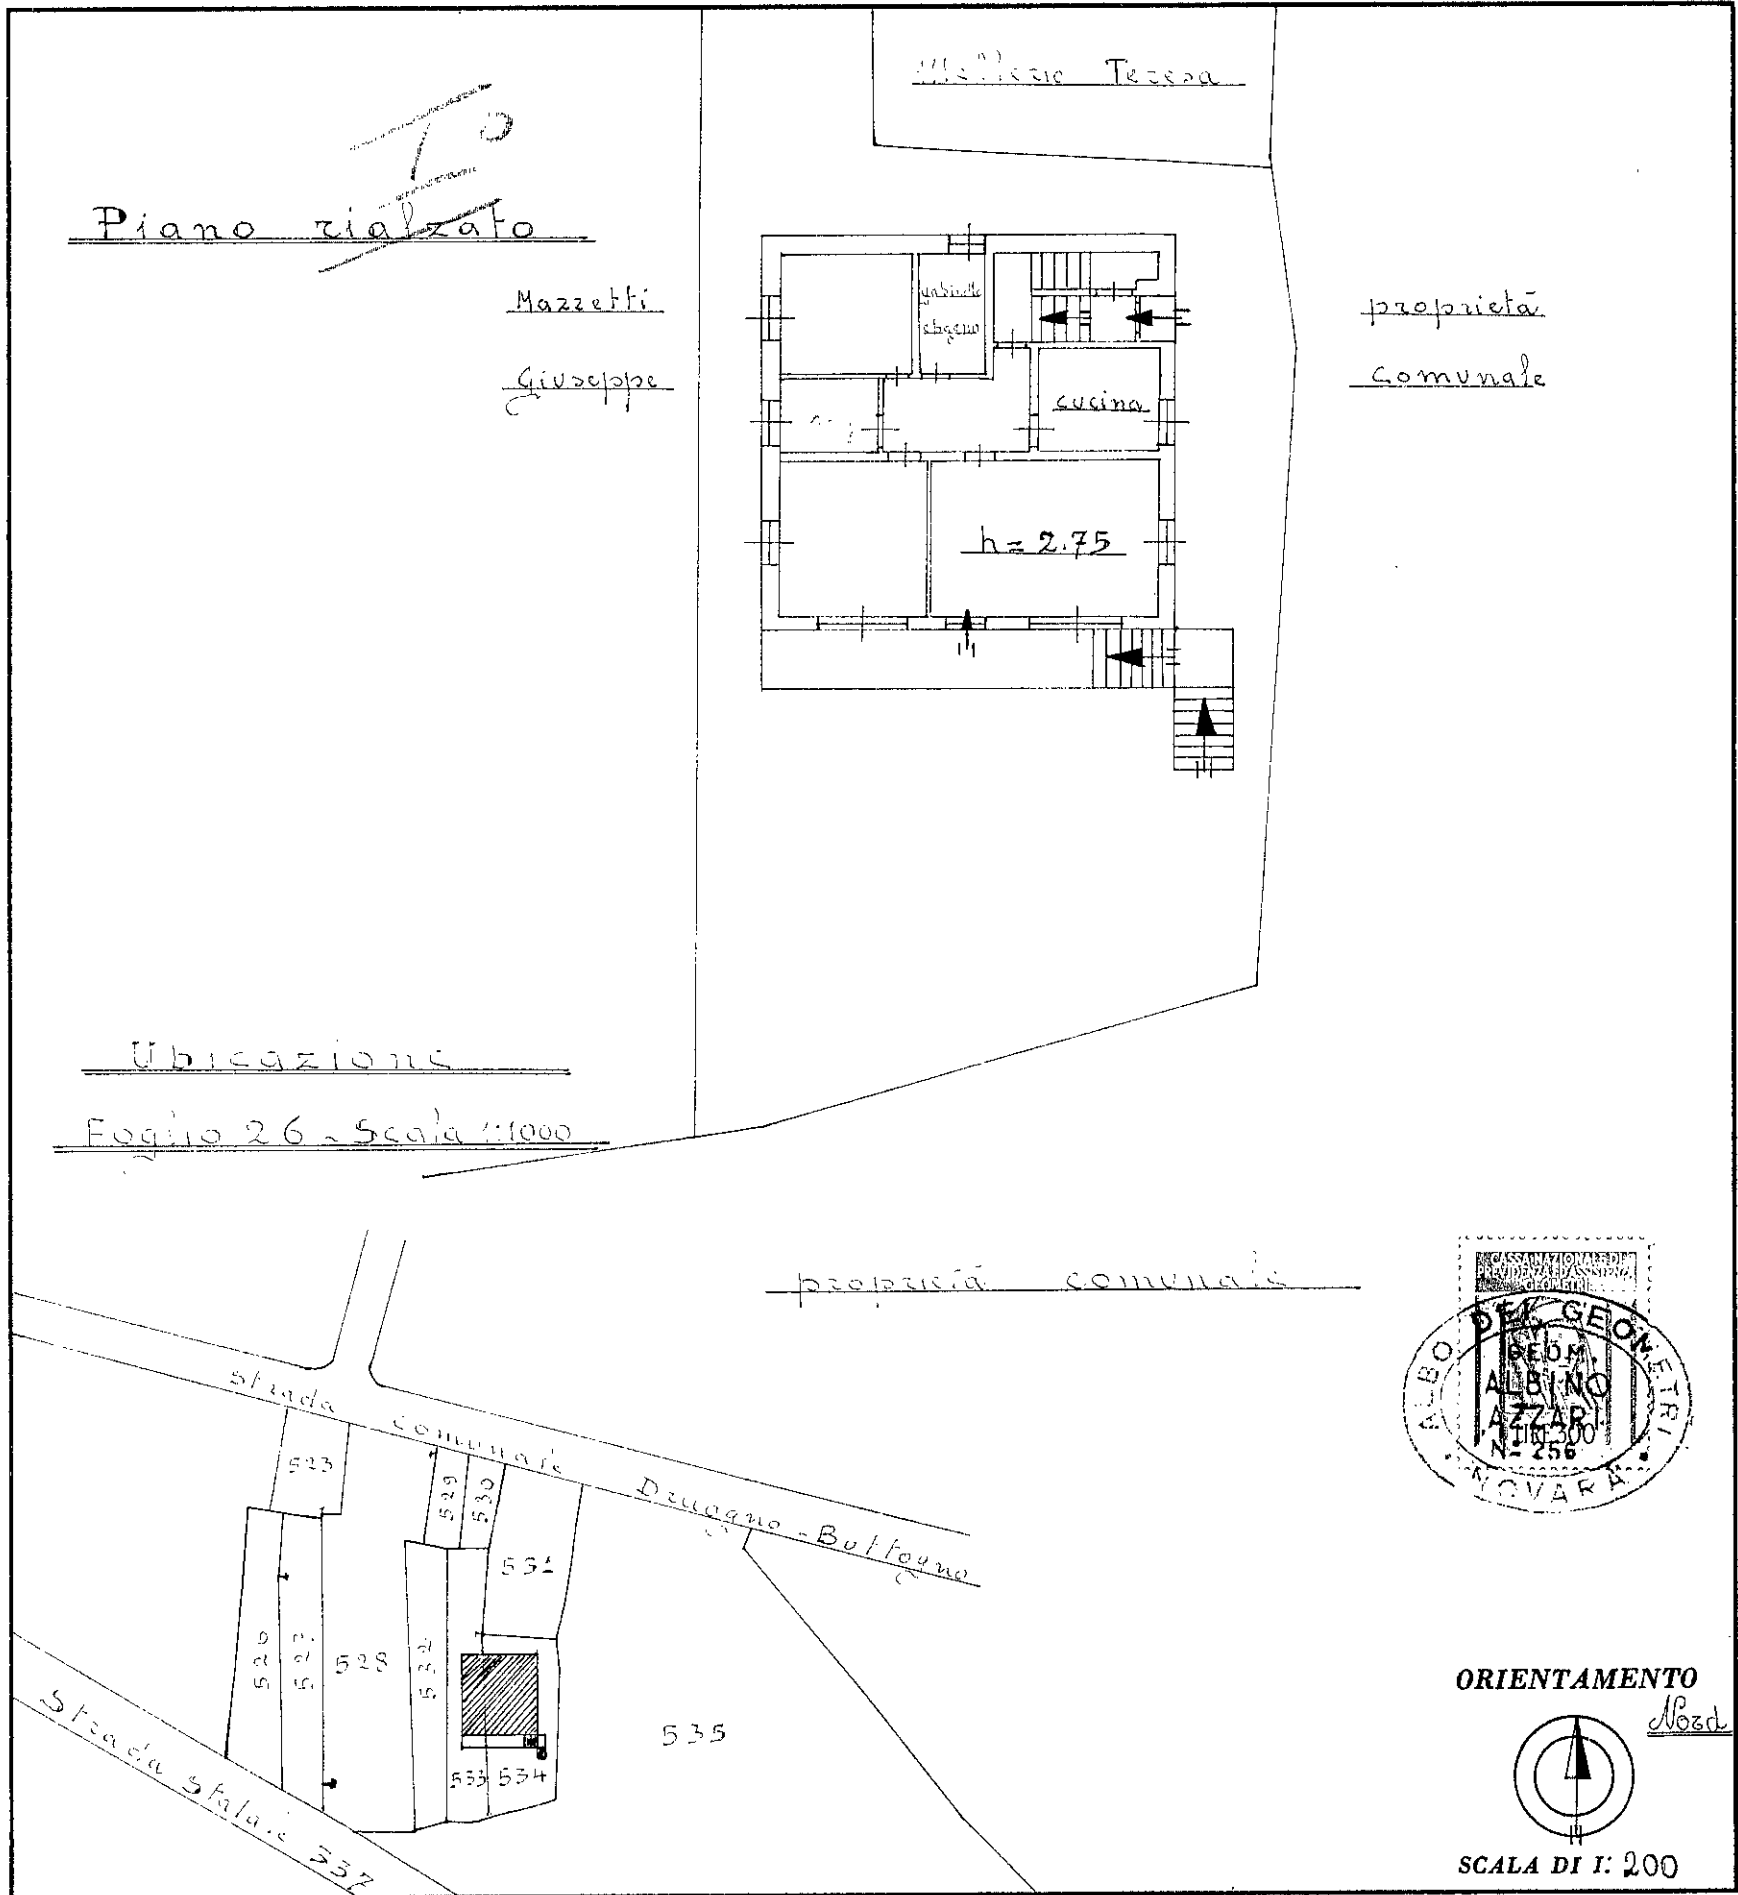

SPAZIO RISERVATO PER LE ANNOTAZIONI D'UFFICIO

DATA 23.9.69

PROT. N° 218

N 41/69

Compilata dal Geometra Azzari Albino
(Titolo, nome e cognome del tecnico)

Iscritto all'Albo dei Geometri della Provincia di Novara N° 256

DATA 23.9.69

Firma Azzari Albino



ISTITUTO TOPOGRAFICO DELLO STATO