

Agenzia delle Entrate
CATASTO FABBRICATI
Ufficio Provinciale di
Verbano Cusio Ossola

Dichiarazione protocollo n. VB0068951 del 13/08/2015

Planimetria di u.i.u. in Comune di Santa Maria Maggiore

Via Ai Monti

civ. 23-25-27

Identificativi Catastali:

Sezione:
Foglio: 30
Particella: 812
Subalterno:


Compilata da:
Barbieri Elena

Iscritto all'albo:
Geometri

Prov. Verbano Cusio Ossol N. 00379

cheda n. 1

Scala 1:200

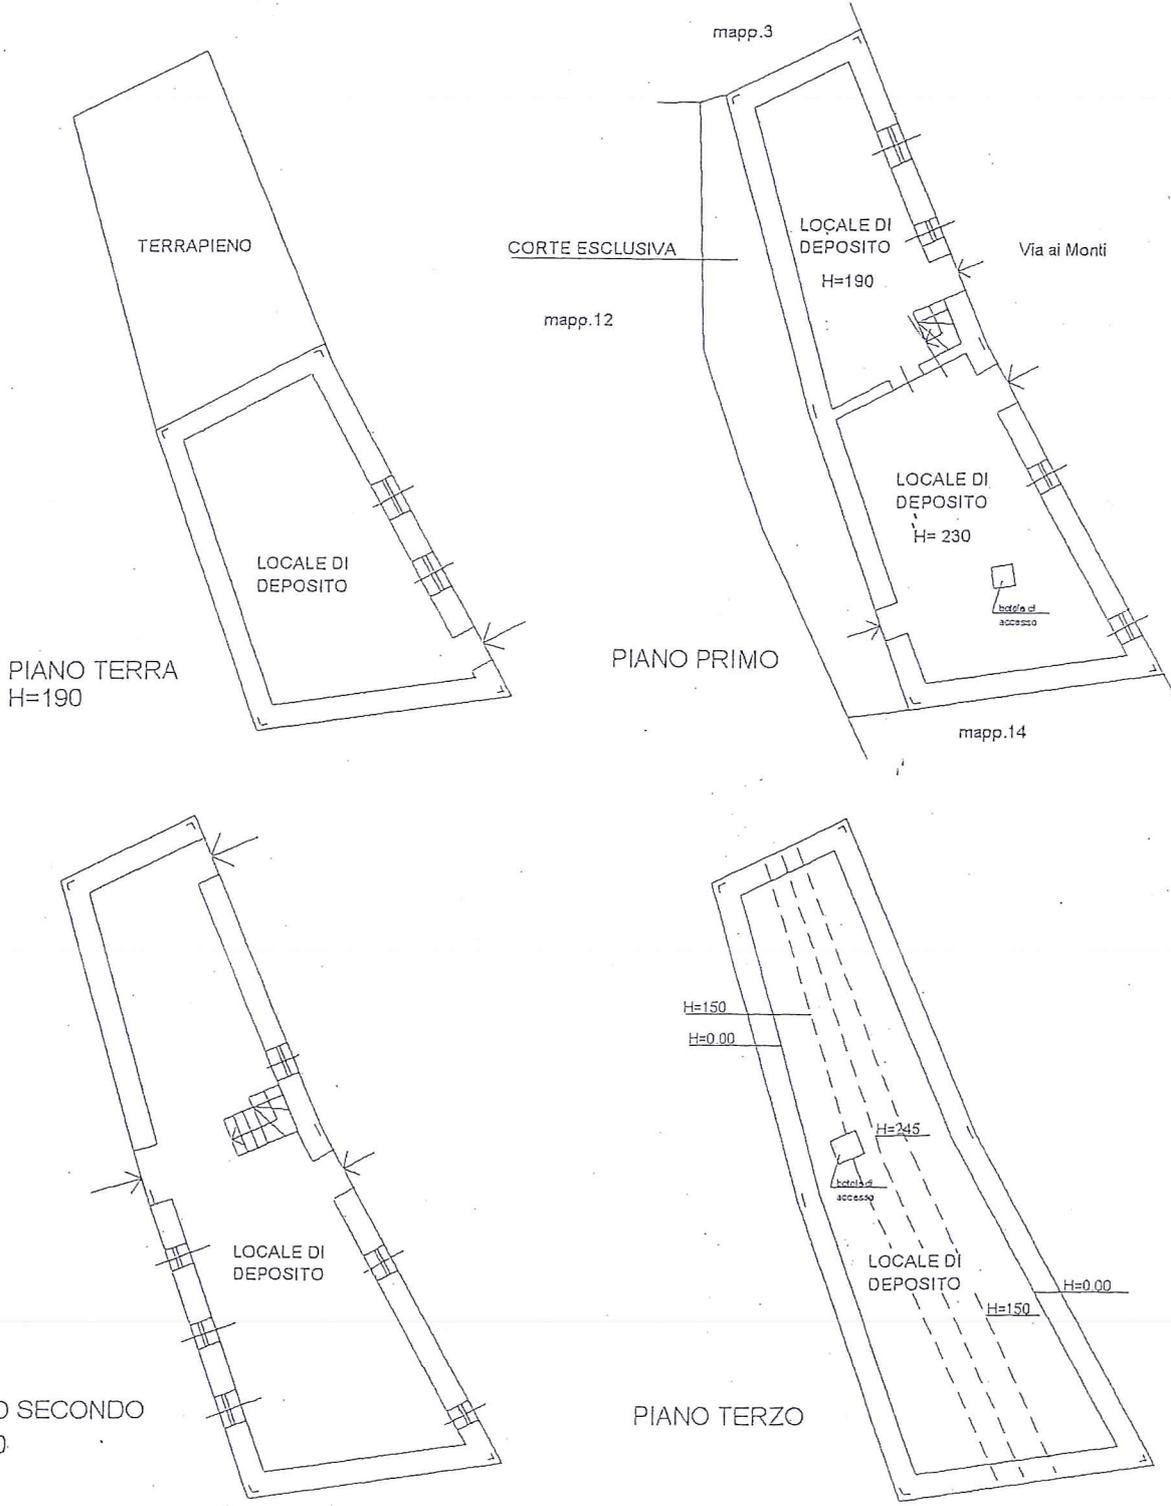

Catasto dei Fabbricati - Situazione al 10/12/2020 - Comune di SANTA MARIA MAGGIORE (1249) - < Foglio: 30 - Particella: 812 - Subalterno: 0 >
VIA AI MONTI n. 23 n. 25 n. 27, VIA PIODA DI CRANA n. 16 n. 18 piano: T-1-2-3;

ma planimetria in atti