

Agenzia delle Entrate
CATASTO FABBRICATI
Ufficio Provinciale di
Verbano Cusio Ossola

Dichiarazione protocollo n. VB0039796 del 03/10/2023

Comune di Re

Via Locarno

civ. 5

Identificativi Catastali:

Sezione:

Foglio: 52

Particella: 544

Subalterno: 6

Compilata da:

Cappini Ermanno

Iscritto all'albo:

Architetti

Prov. Verbano Cusio Ossol N. 334


animetria

hedra n. 1



Scala 1:200

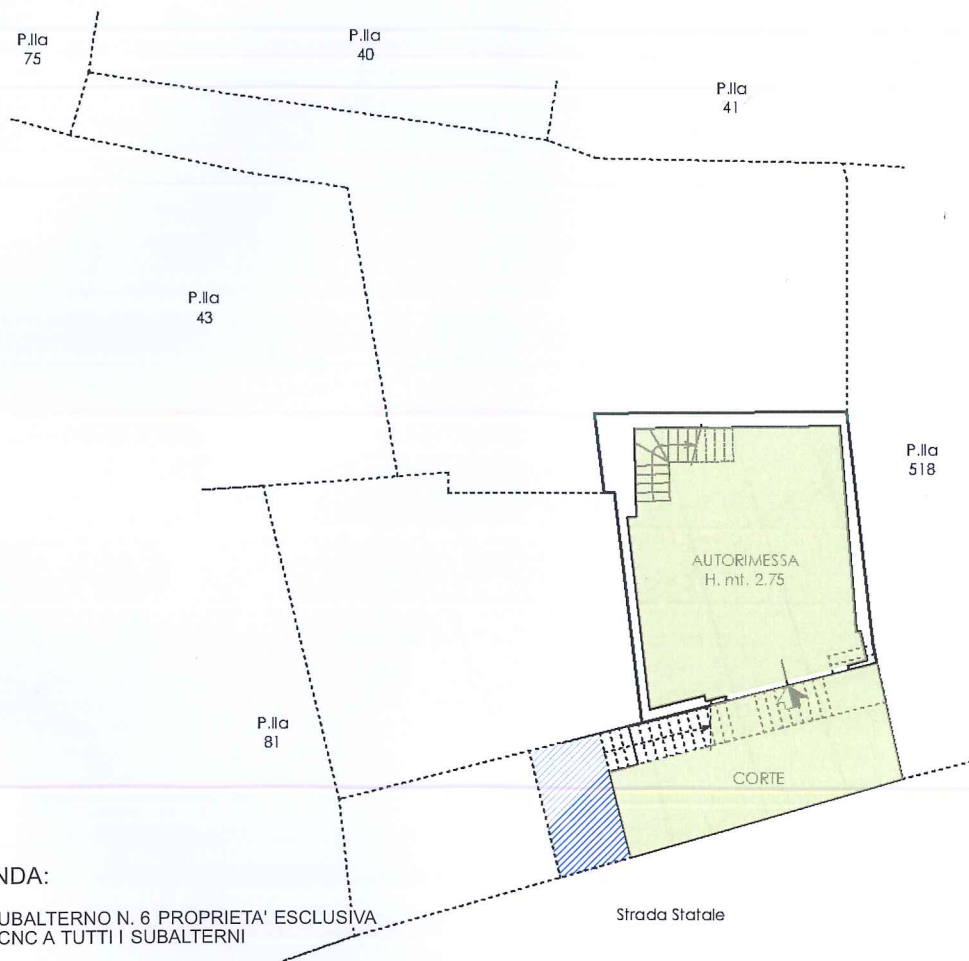

PIANO INTERRATO 01 (SEMINTERRATO 01)




LEGENDA:

 SUBALTERNO N. 6 PROPRIETA' ESCLUSIVA
 BCNC A TUTTI I SUBALTERNI

Strada Statale

PIANO INTERRATO 02 (SEMINTERRATO 02)

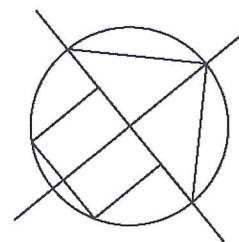

ma planimetria in atti

24/11/2023 - n. T53472 - Richiedente: CPPRNN57M23D332I

le schede: 1 - Formato di acquisizione: A4(210x297) - Formato stampa richiesto: A4(210x297)

Catasto dei Fabbricati - Situazione al 24/11/2023 - Comune di RE(H203) - Foglio 52 - Particella 544 - Subalterno 6 >
VIA T. C. C. A. D. N. C. n. 5 D. I. n. n. 51 57