


**Agenzia delle Entrate
CATASTO FABBRICATI
Ufficio Provinciale di
Verbano Cusio Ossola**

Dichiarazione protocollo n. VB0032931 del 25/07/2023	
Comune di Malesco	
Via Privata Piazza civ. SNC	
Identificativi Catastali:	Compilata da: Minoletti Angelo
Sezione:	Iscritto all'albo: Geometri
Foglio: 17	Prov. Verbano Cusio Ossol N. 387
Particella: 65	
Subalterno: 2	

Planimetria
Scheda n. 1 Scala 1:200

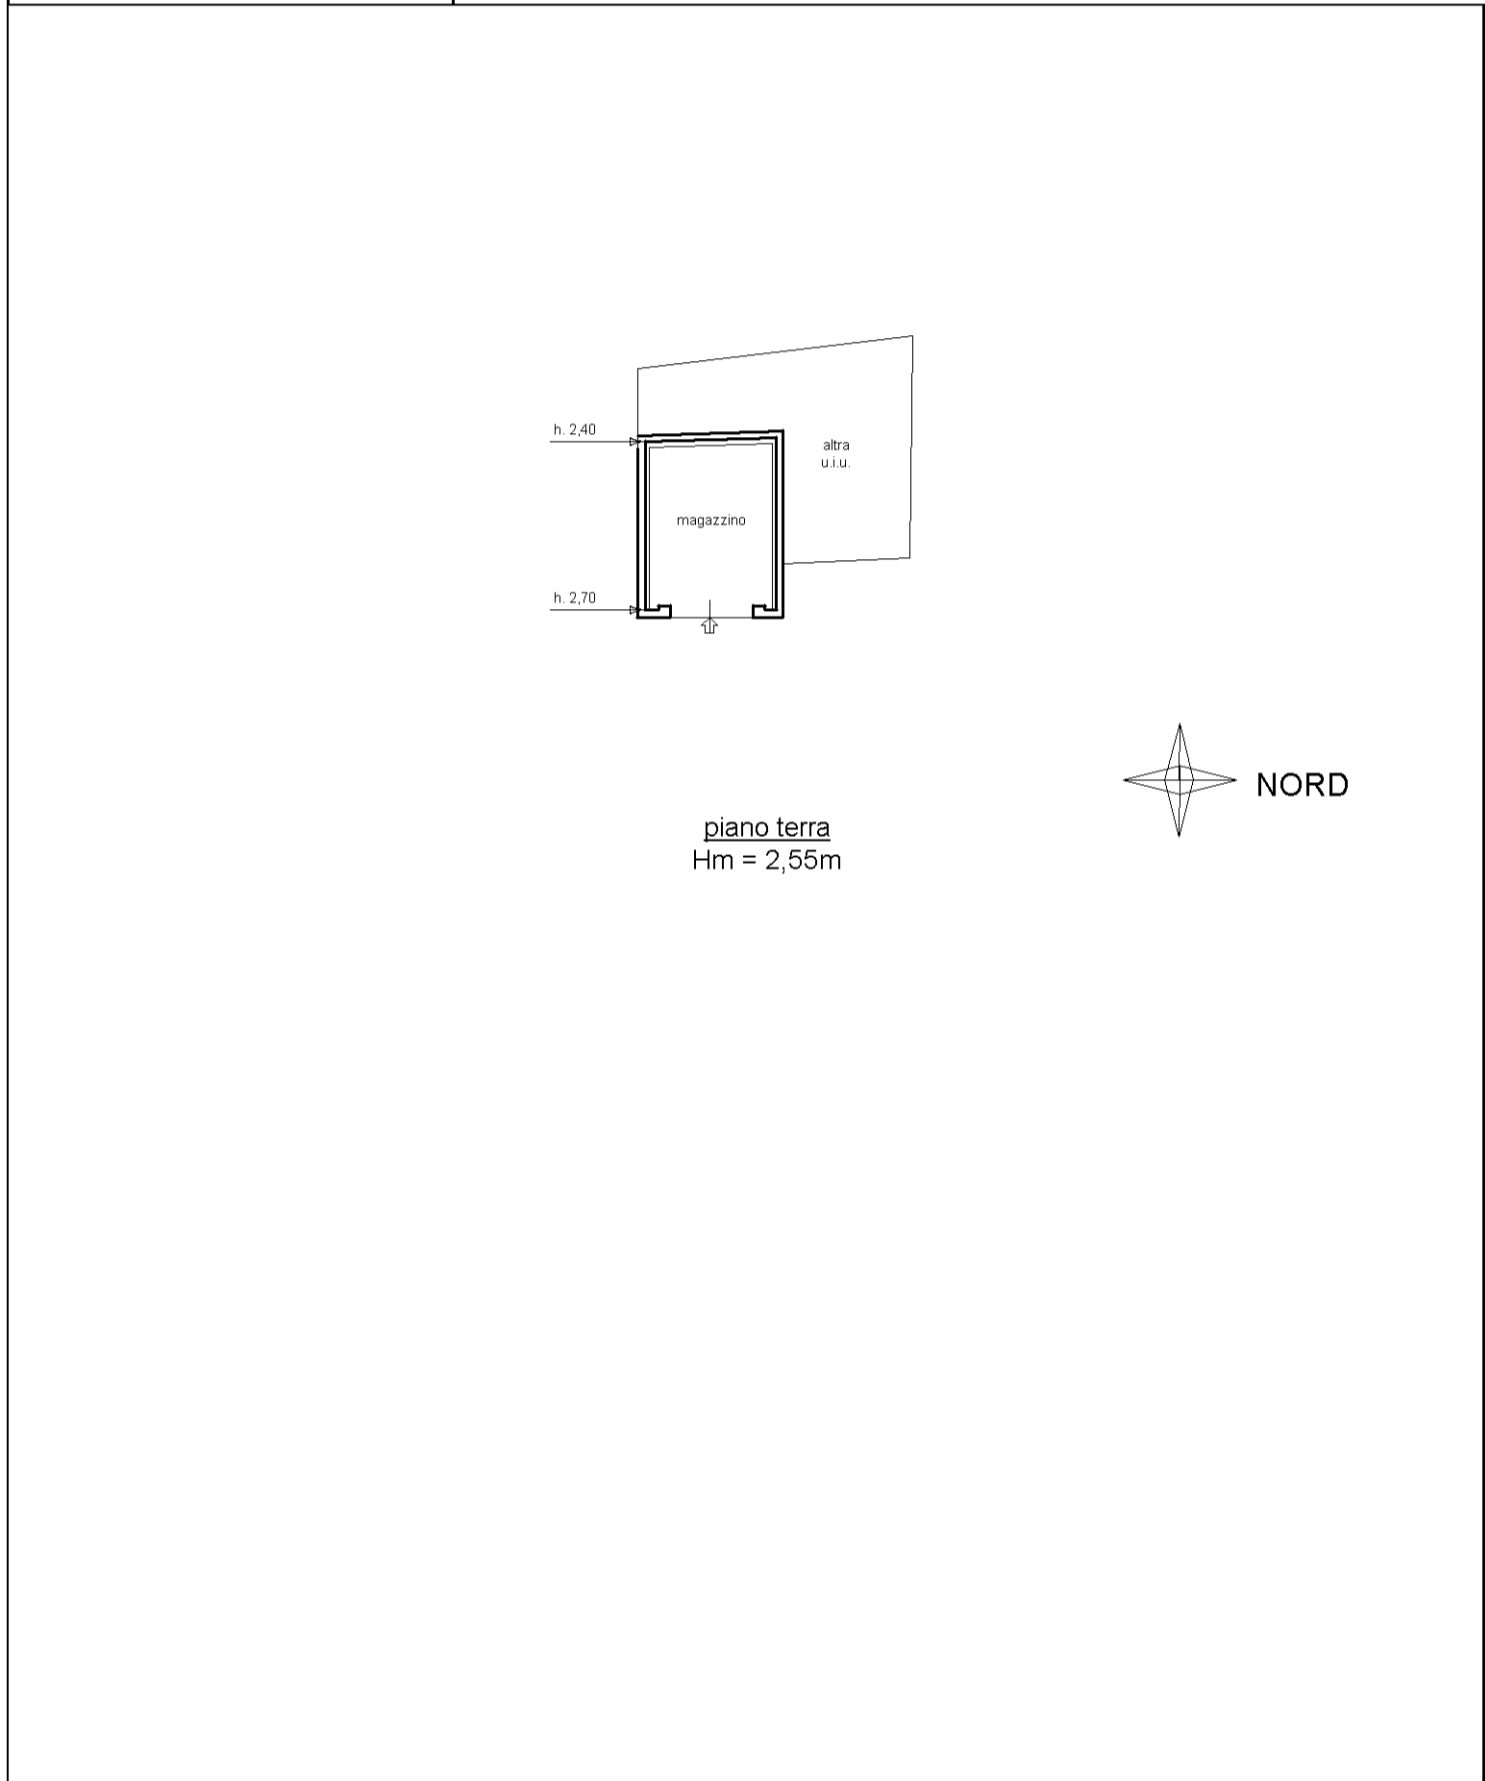

manu 01

Catasto dei Fabbricati - Situazione al 26/10/2023 - Comune di MALESCO(E853) - < Foglio 17 - Particella 65 - Subalterno 2 >
VIA PRIVATA PIAZZA n. SNC Piano T