

MODULARIO
F. rig. rend. 497




MINISTERO DELLE FINANZE
DIPARTIMENTO DEL TERRITORIO
CATASTO EDILIZIO URBANO (RDL 13-4-1939, n. 652)

MOD. BN (CEU)

LIRE
500

Planimetria di u.i.u. in Comune di **MALESCO** via **AL PIANO** civ. **76**

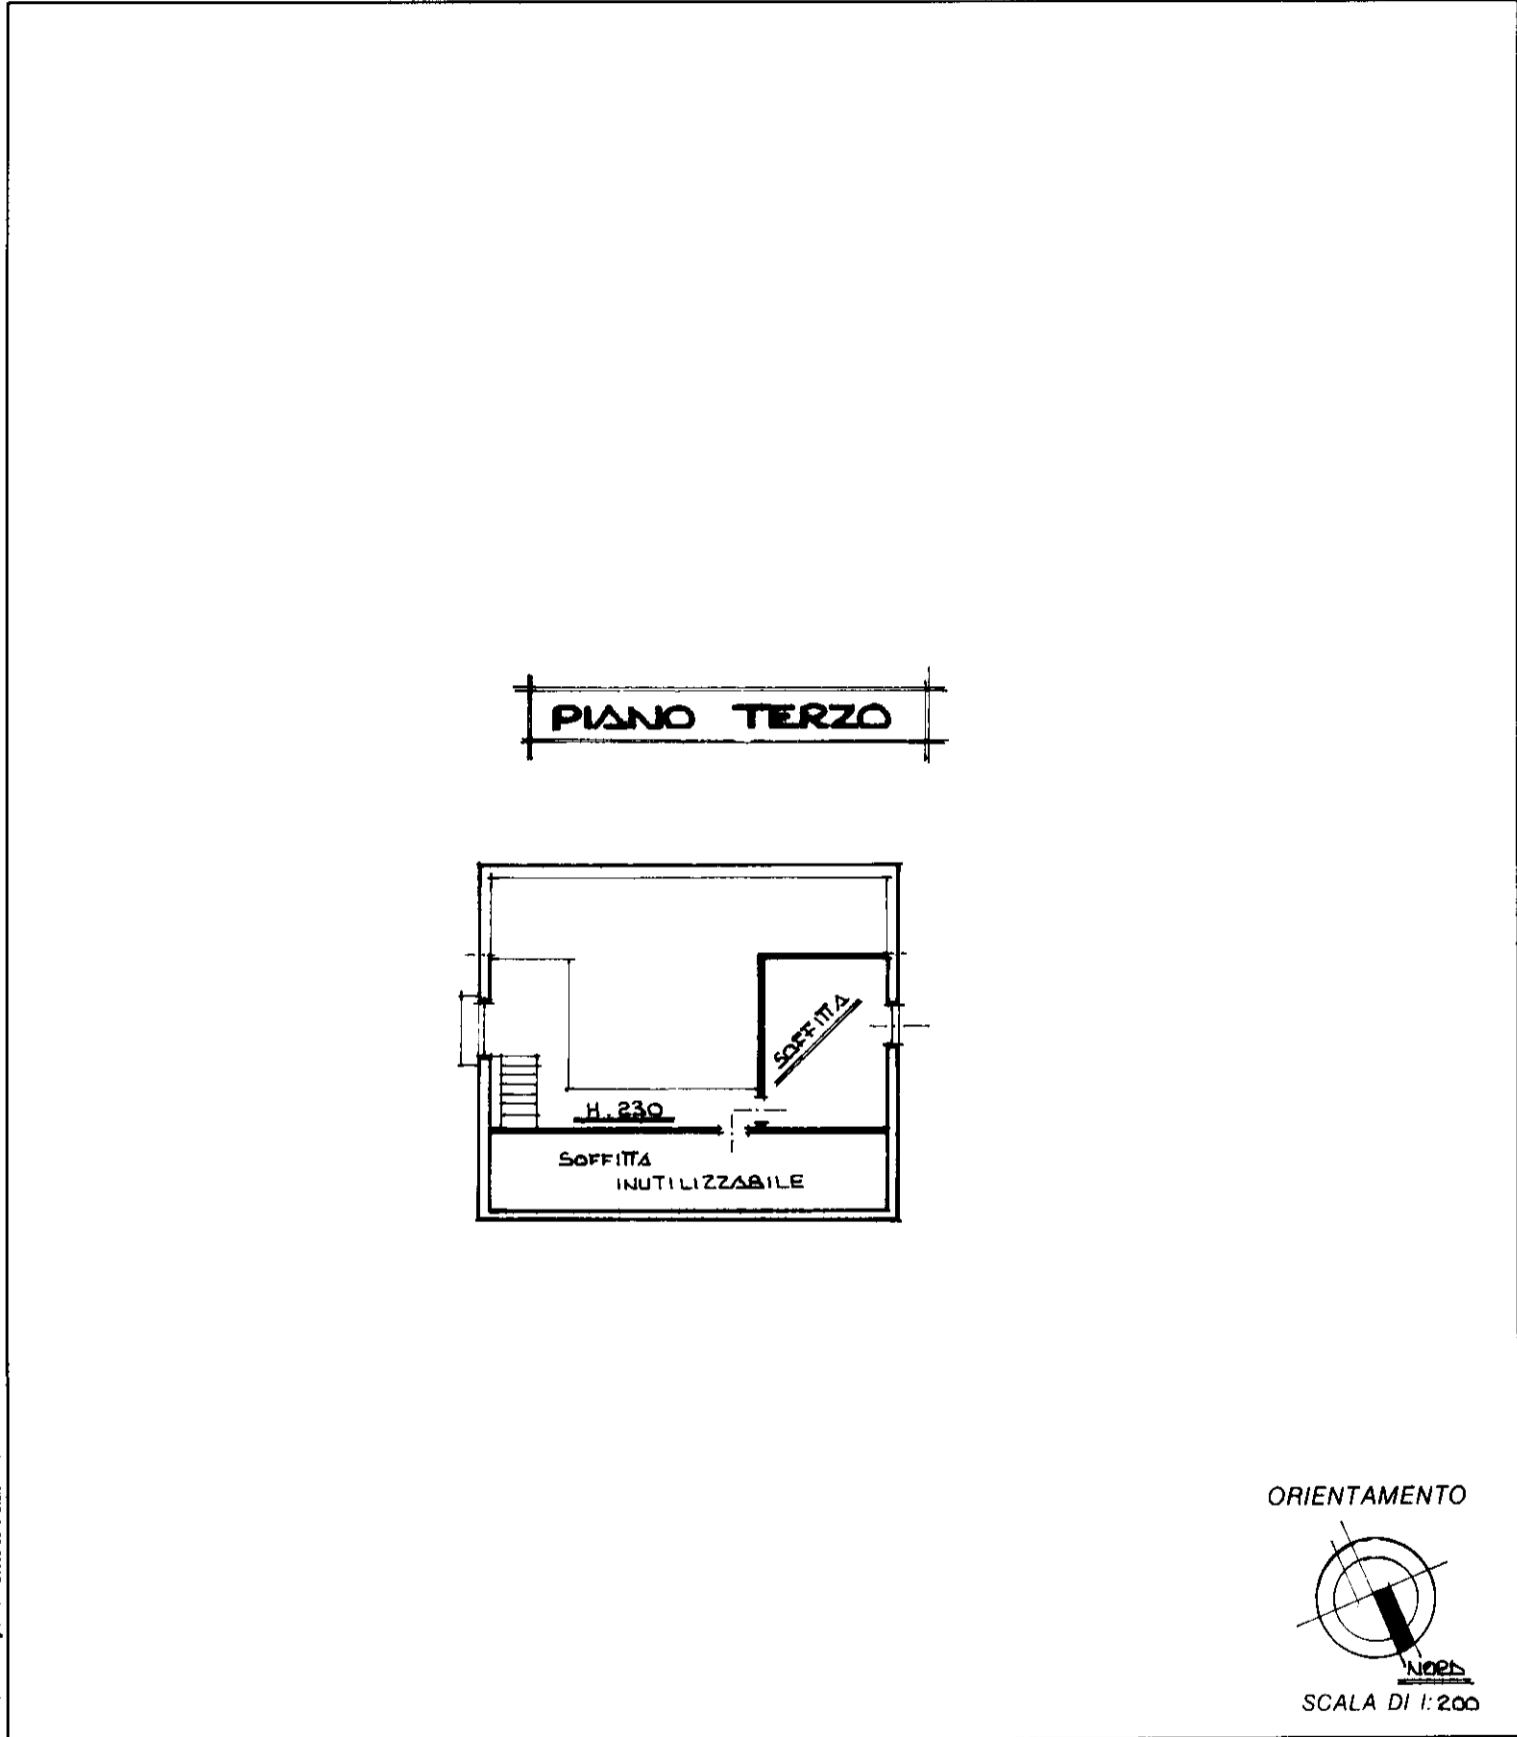

ORIENTAMENTO



SCALA DI 1:200

Roma - Istituto Perografico e Zecca dello Stato - P.v.

Dichiarazione di N.C.
Denuncia di variazione

Compilata dal **ARCHITETTO**
(Titolo, cognome e nome)
GIUSEPPINO BOTTINELLI

RISERVATO ALL'UFFICIO

Identificativi catastali
F. **11**
n. **9** sub **7**

Iscritto all'albo degli **ARCHITETTI**
della provincia di **NOVARA** n. **519**
data **31.03.98** Firma