



MINISTERO DELLE FINANZE

DIREZIONE GENERALE DEL CATASTO E DEI SERVIZI TECNICI ERARIALI

MOD. B (Nuovo Catasto Edilizio Urbano)

Lire
100


NUOVO CATASTO EDILIZIO URBANO

(R. DECRETO-LEGGE 13 APRILE 1939, N. 652)

Planimetria dell'immobile situato nel Comune di S. MARIA MAGGIORE Via Peretti

Ditta BETONSTYL s.r.l. - Via S. Antonio 11 - DOMODOSSOLA (NO)

Allegata alla dichiarazione presentata all'Ufficio Tecnico Erariale di NOVARA

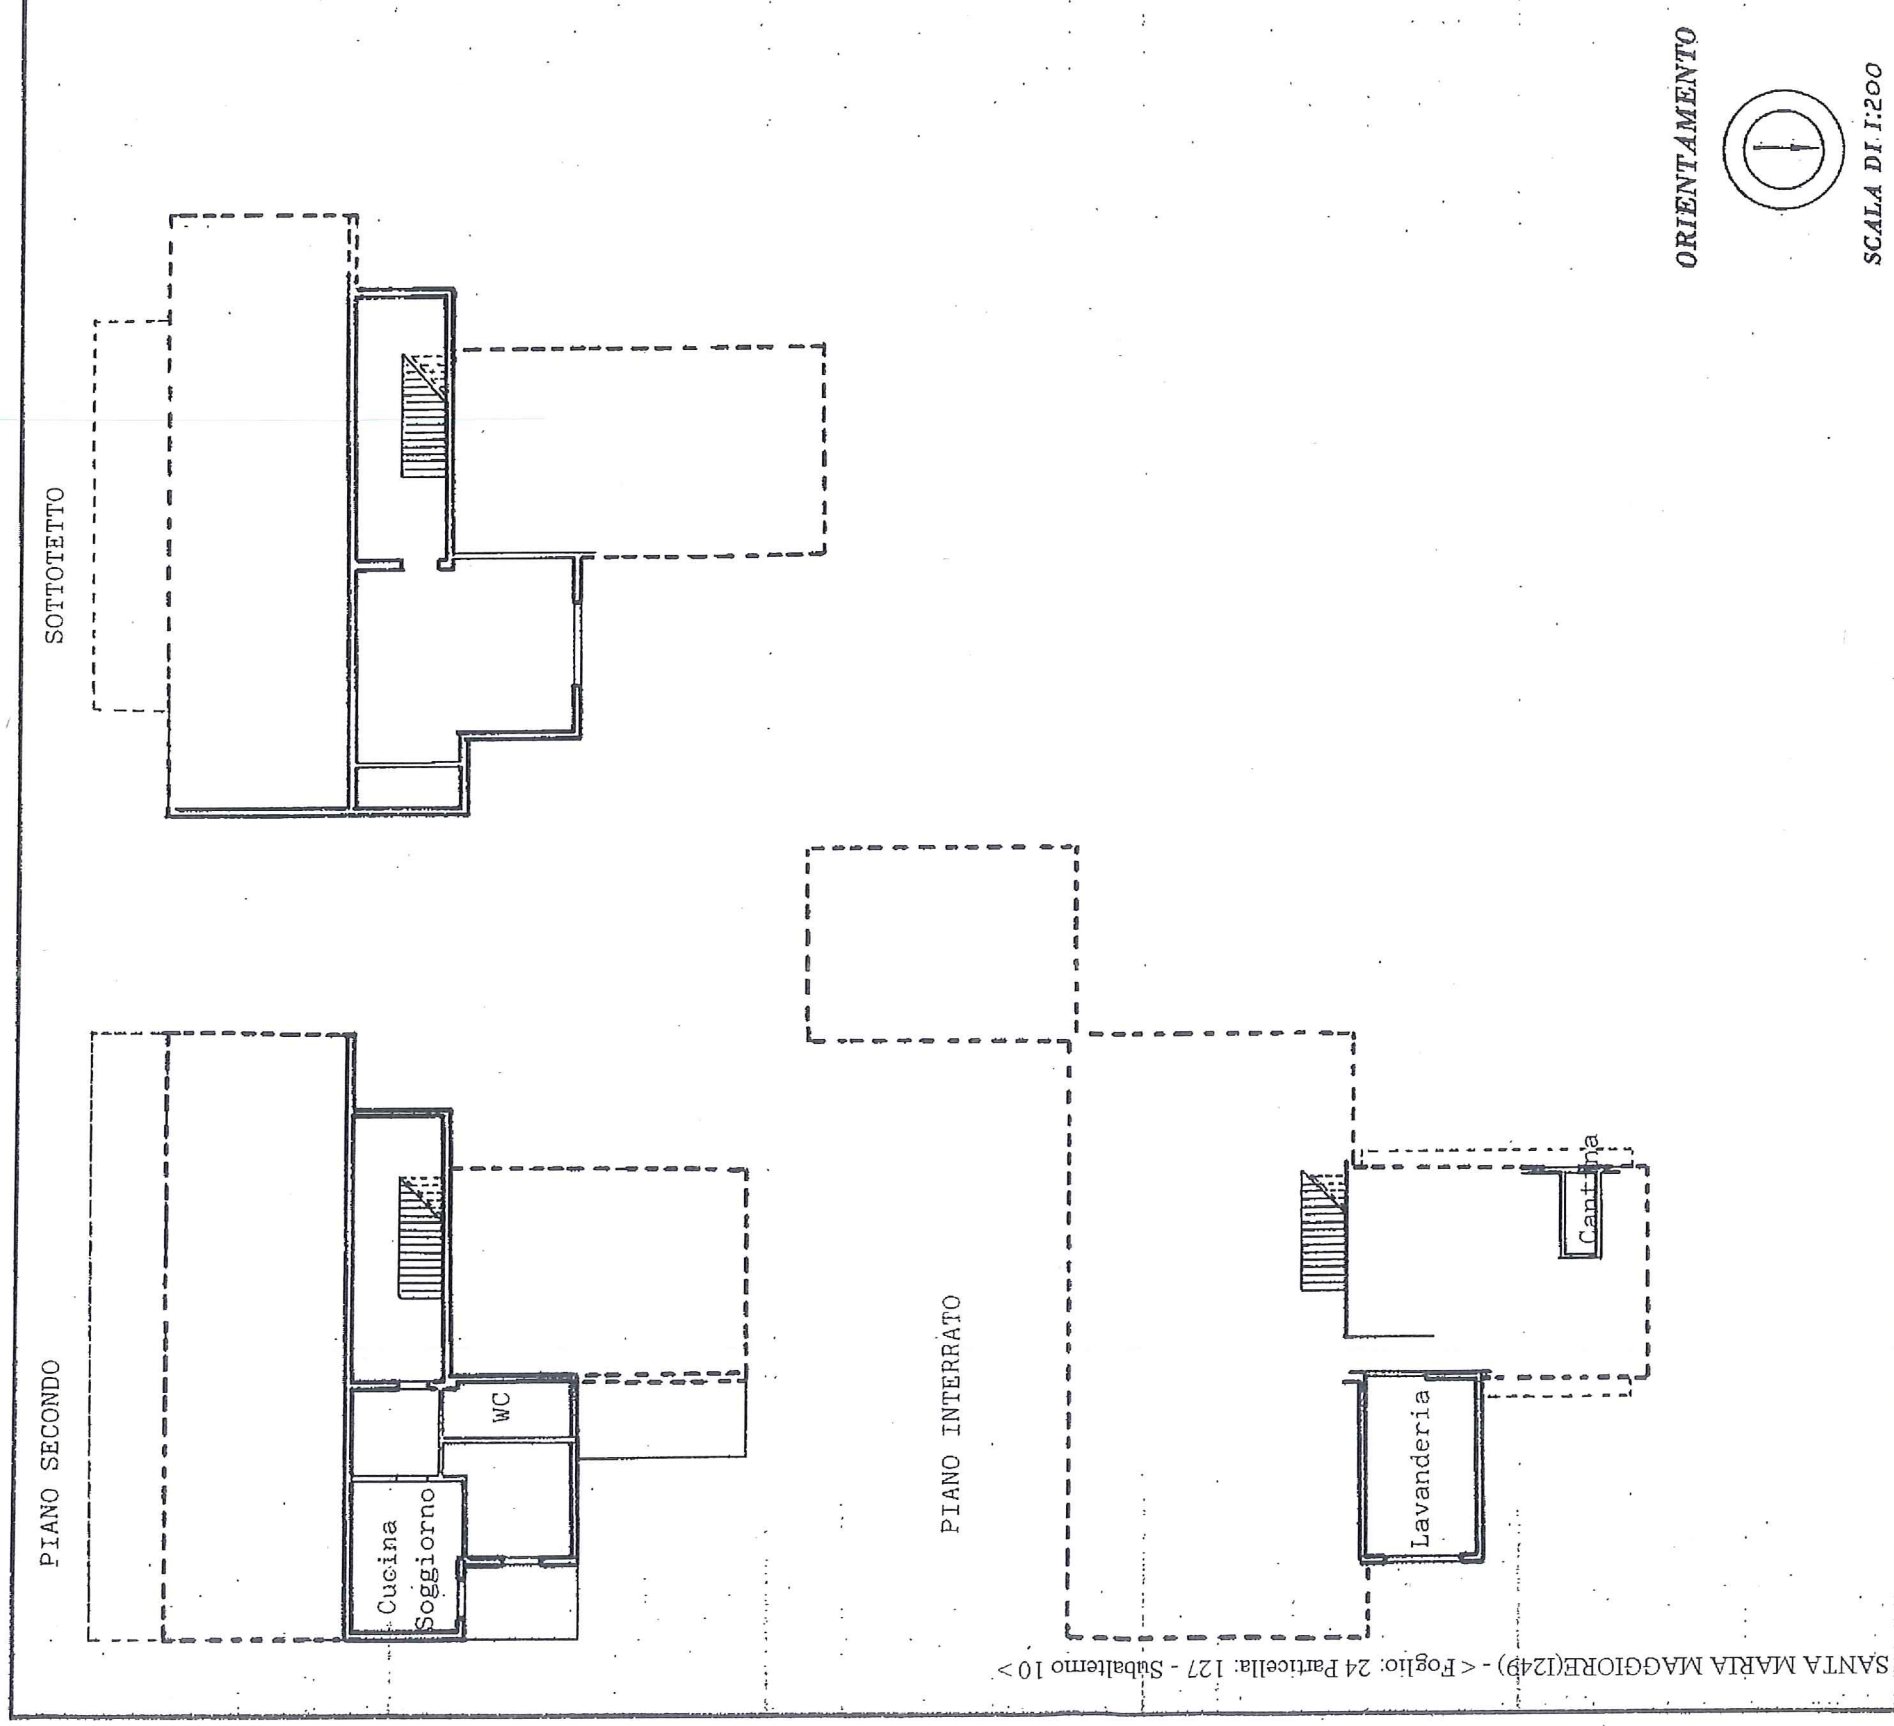

SPAZIO RISERVATO PER LE ANNOTAZIONI D'UFFICIO

DATA 19.8.83
PROT. N° 410-83
R.T. - Situazione al 20/02/2008 - Comune di SANTA MARIA MAGGIORE (1249) - < Foglio: 24 Particella: 127 - Subalterno 10 >

Compilata dal Arch. Gilberto BURBERI
(Titolo, nome e cognome del tecnico)

Iscritto all'Albo degli Architetti

della Provincia di NOVARA

DATA

Firma:

Arch. Gilberto Burberi