


PIANO PRIMO situazione di progetto

SCALA 1:100

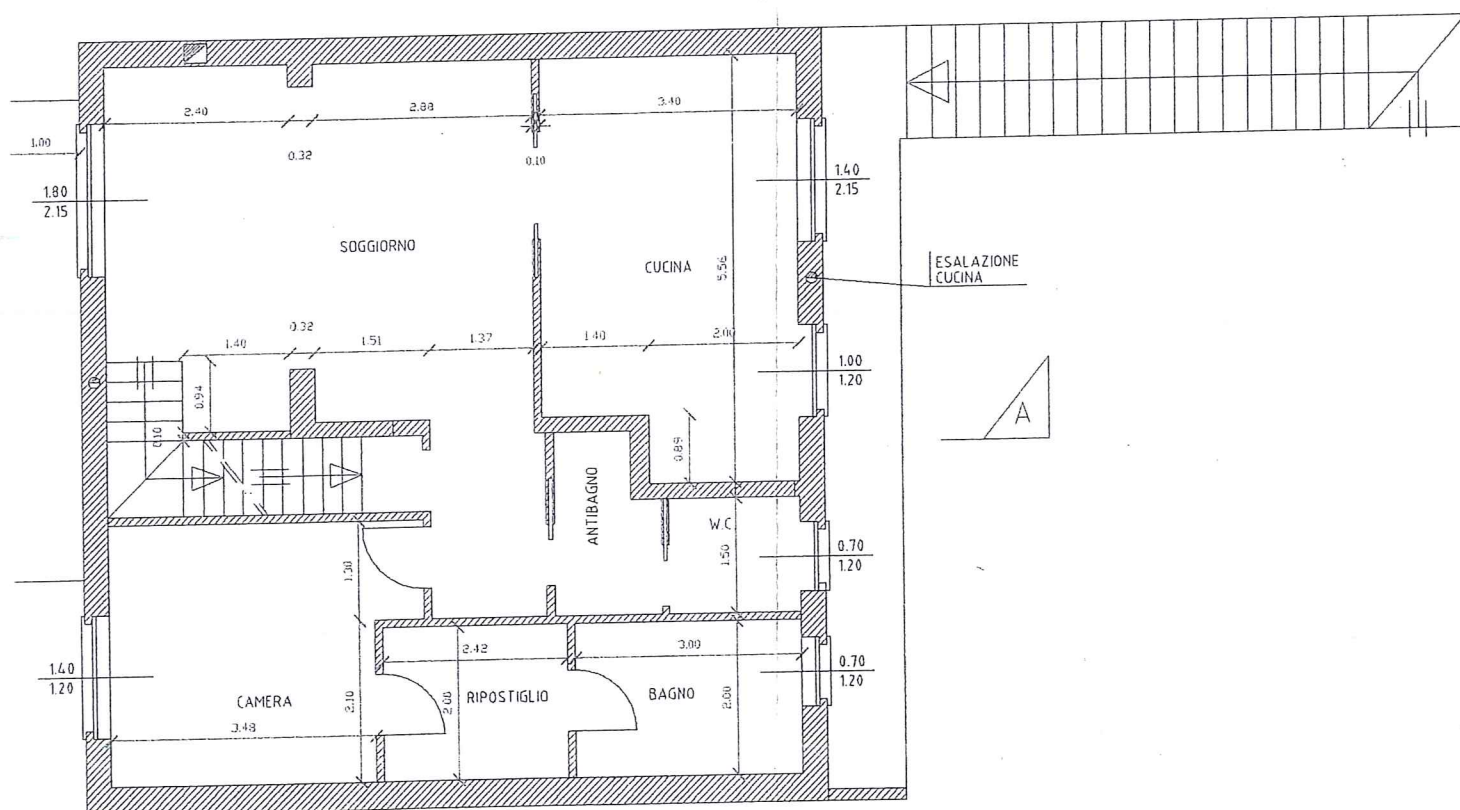

CALCOLO SUPERFICIE AEROILLUMINANTE

Descrizione	superficie mq.	superficie ammessa dalle norme mq.	superficie in progetto
soggiorno	mq. 25.27	mq. 3.15	mq. 3.87
cucina	mq. 17.65	mq. 2.20	mq. 4.21
bagno	mq. 6.00	mq. 0.75	mq. 0.84
camera	mq. 12.67	mq. 1.58	mq. 1.68
w.c.	mq. 2.62	mq. 0.32	mq. 0.84