
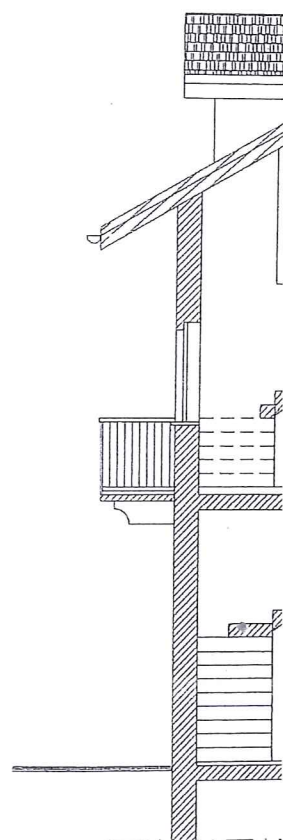


PIANO SECONDO SOTTOTETTO situazione di progetto

SCALA 1:100

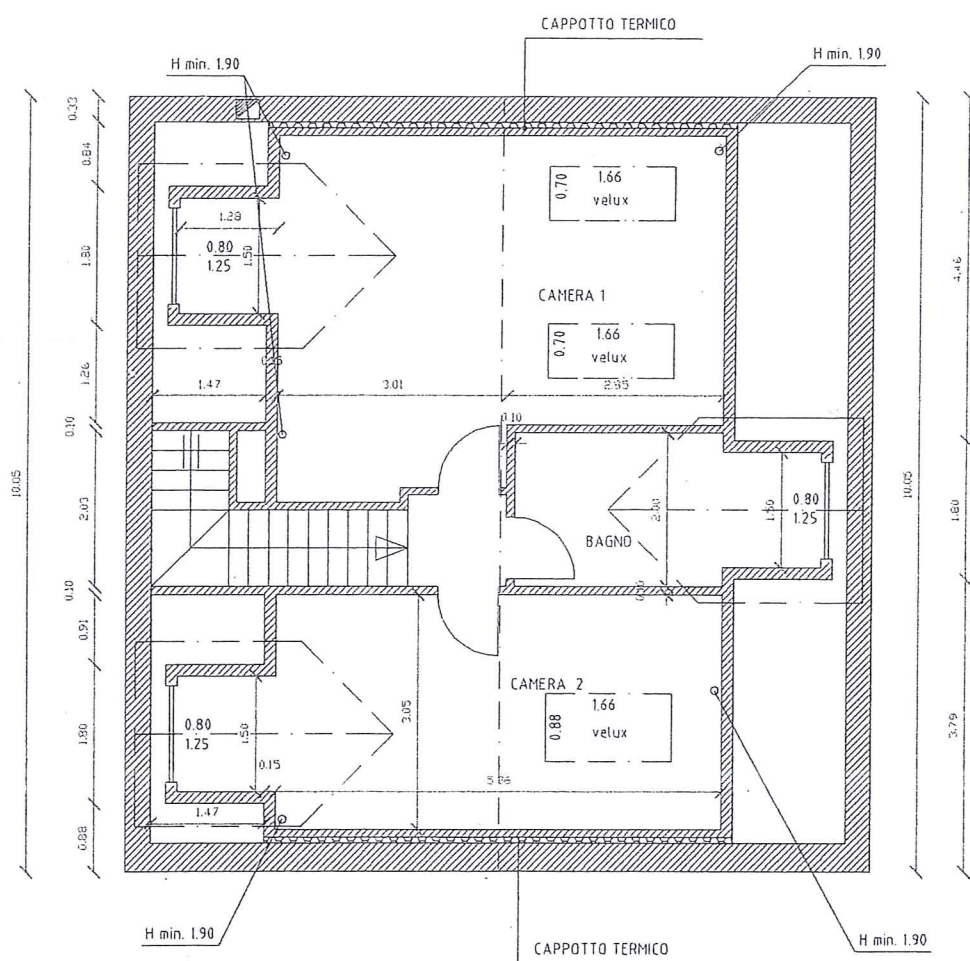

CALCOLO SUPERFICIE AEROILLUMINANTE

Descrizione	superficie mq.	superficie ammessa dalle norme mq.	superficie in progetto mq.
camera 1	mq. 26.63	mq. 3.32	mq. 3.33
camera 2	mq. 19.67	mq. 2.45	mq. 2.46
bagno	mq. 7.42	mq. 0.92	mq. 1.00

