




MINISTERO DELLE FINANZE  
DIREZIONE GENERALE DEL CATASTO E DEI SERVIZI TECNICI ERARIALI

Lire  
100

# NUOVO CATASTO EDILIZIO URBANO

(R. DECRETO-LEGGE 13 APRILE 1939, N. 652)

Planimetria dell'immobile situato nel Comune di S. MARIA MAGGIORE Via CIOLINHA  
Ditta COLOMBO GIUSEPPE nato a FAGHANO OLOHA 28-06-1939  
Allegata alla dichiarazione presentata all'Ufficio Tecnico Erariale di HOVARA **Allegato** .....  
C.C. N. 761 di Raccolta

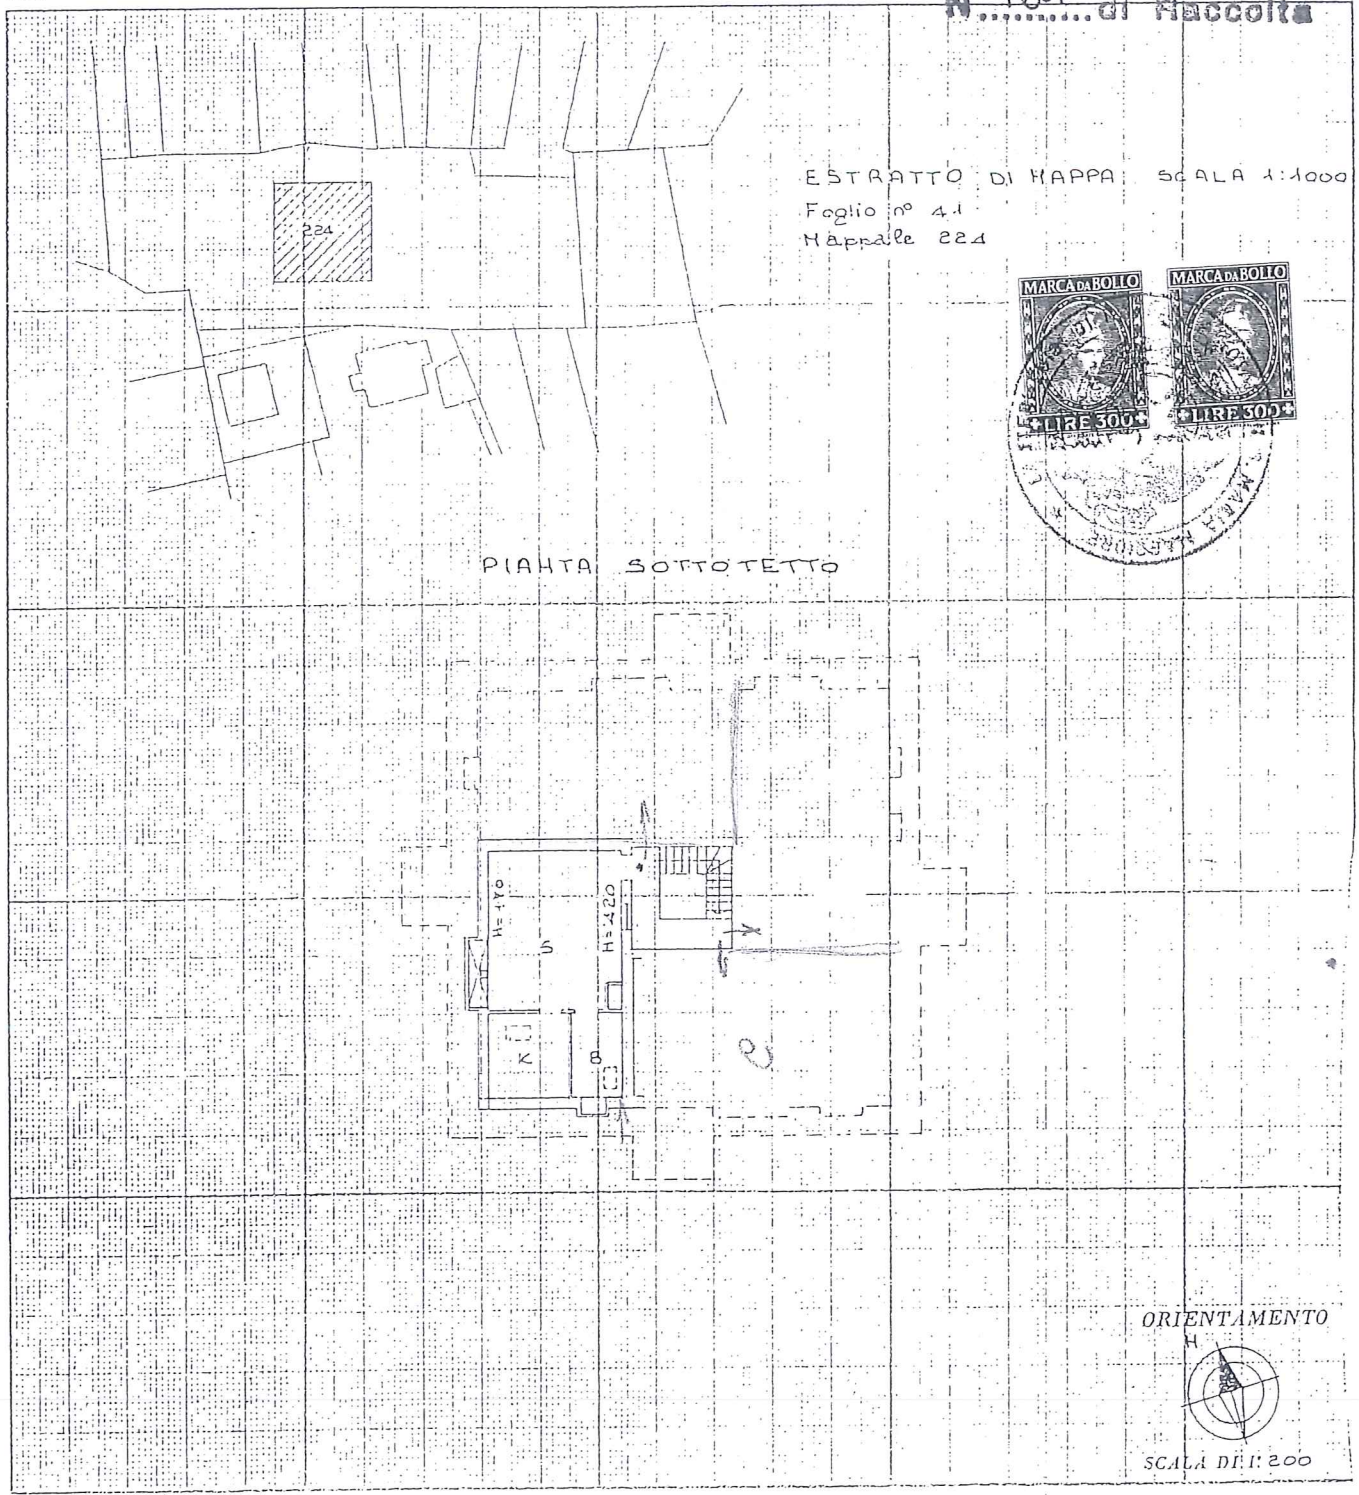

SPAZIO RISERVATO PER LE ANNOTAZIONI D'UFFICIO	
DATA PROT. N°	Foglio 41 Mappale 224 Sub

Compilata dal Ing. GIULIO  
(Titolo, nome e cognome del tecnico)  
CARDINALI  
Iscritto all'Albo degli Ingegneri  
della Provincia di HOVARA al n° 197  
DATA 10 FEBBRAIO 1986  
Firma: Ing. Giulio Cardinali